




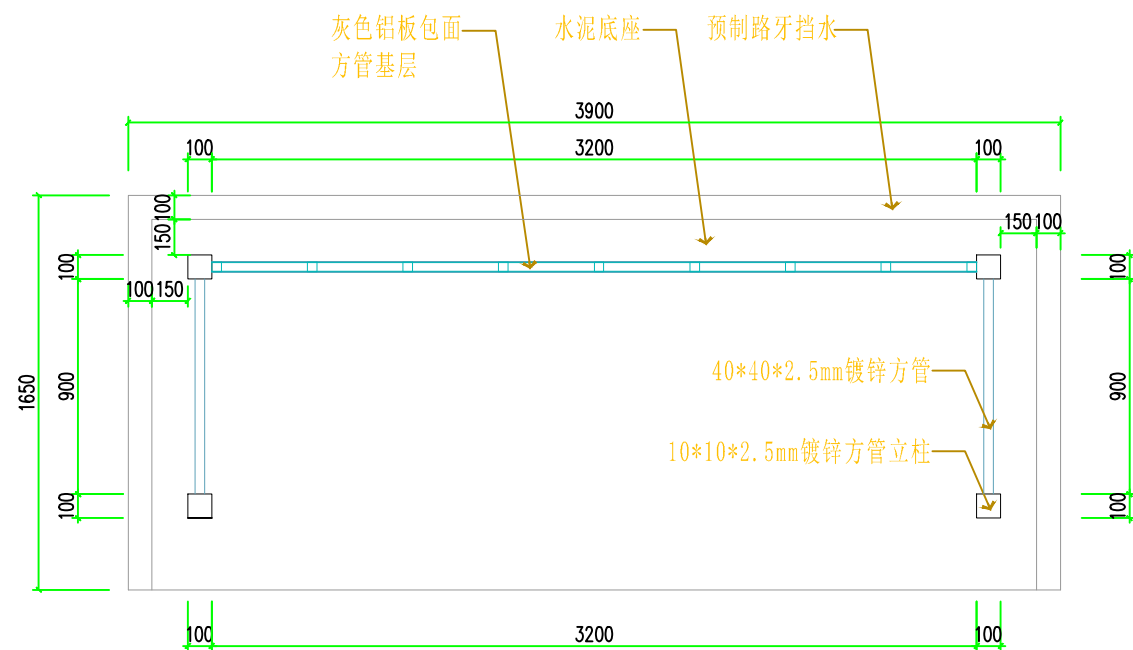


平面图

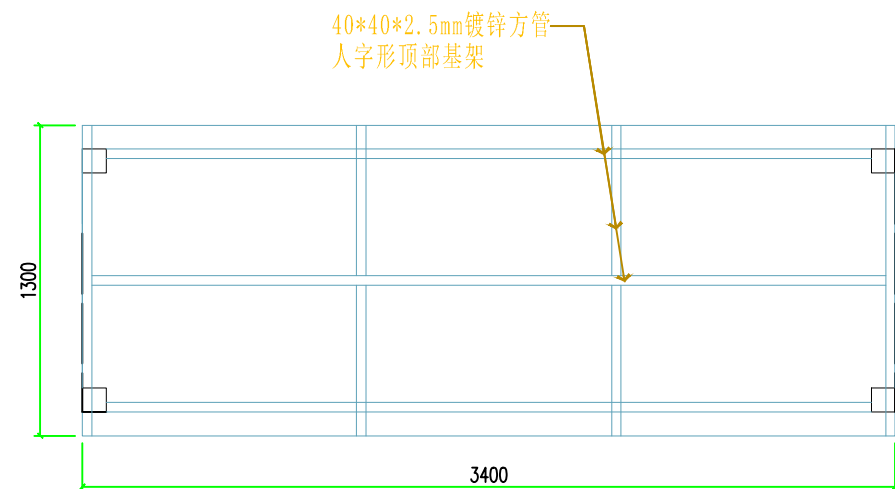


顶面图

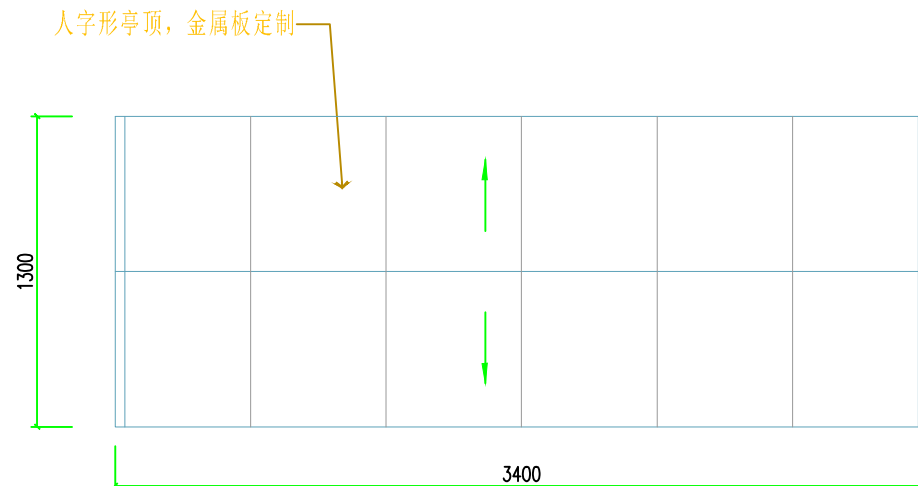

顶图

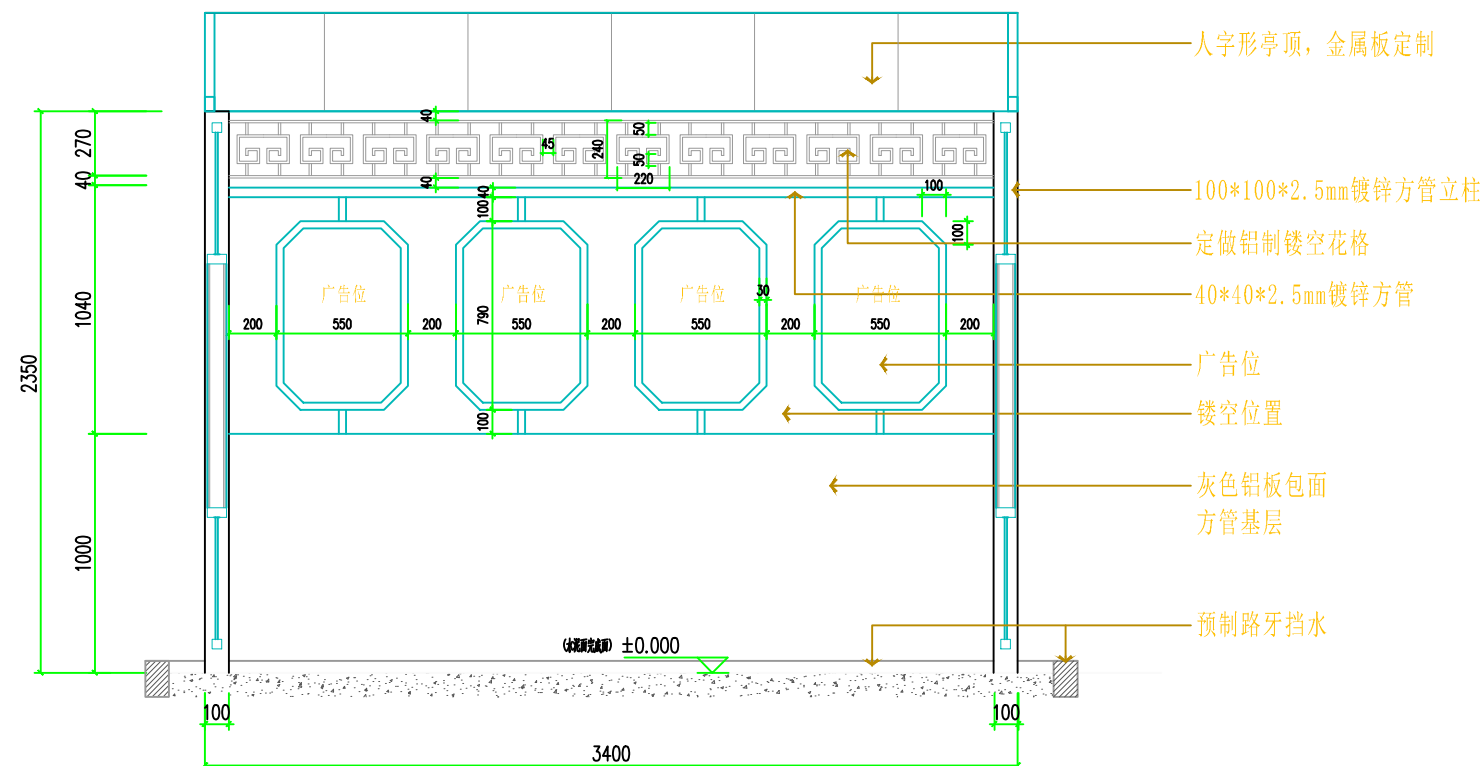

正立面图

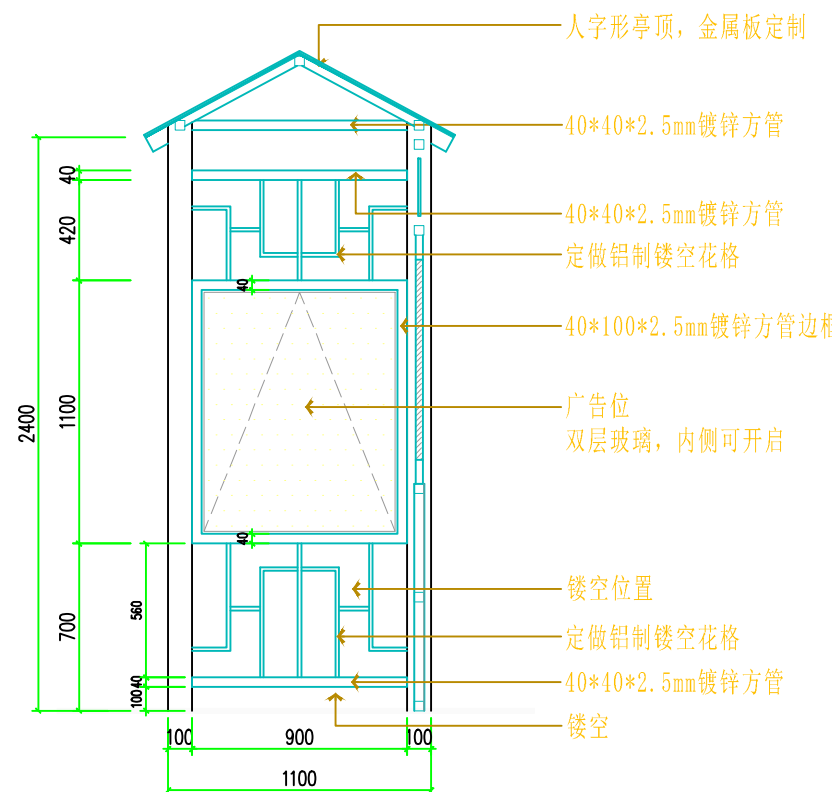

侧立面图

垃圾亭图

注册章 (建筑)

注册章 (结构)

防火设计自审小组专用章

工程设计出图专用章

说明:  
DESCRIPTIONS

|                     |  |  |
|---------------------|--|--|
| 审 定<br>APPROVED BY  |  |  |
| 审 核<br>EXAMINED BY  |  |  |
| 项目负责<br>CAPTAIN     |  |  |
| 专业负责<br>CHIEF ENGR. |  |  |
| 设 计<br>DESIGNED BY  |  |  |
| 校 对<br>CHECKED BY   |  |  |

建设单位:  
CLIENT

工程名称:  
PROJECT

图名:

|                   |      |                  |         |
|-------------------|------|------------------|---------|
| 设计号<br>DESIGN No. |      | 专业<br>DISCIPLINE | 装饰      |
| EDITION No.       | No.1 | 日期<br>DATE       | 2024.09 |
| 设计阶段<br>JOB STAGE | 施工图  | DRAWING No.      | PL-01   |

江苏昊都建设工程有限公司  
JIANGSU HAODU CONSTRUCTION ENGINEERING CO. LTD.

工程设计证书 编号: A232003049

本图须加盖本院出图签章, 否则一律无效