




立面图

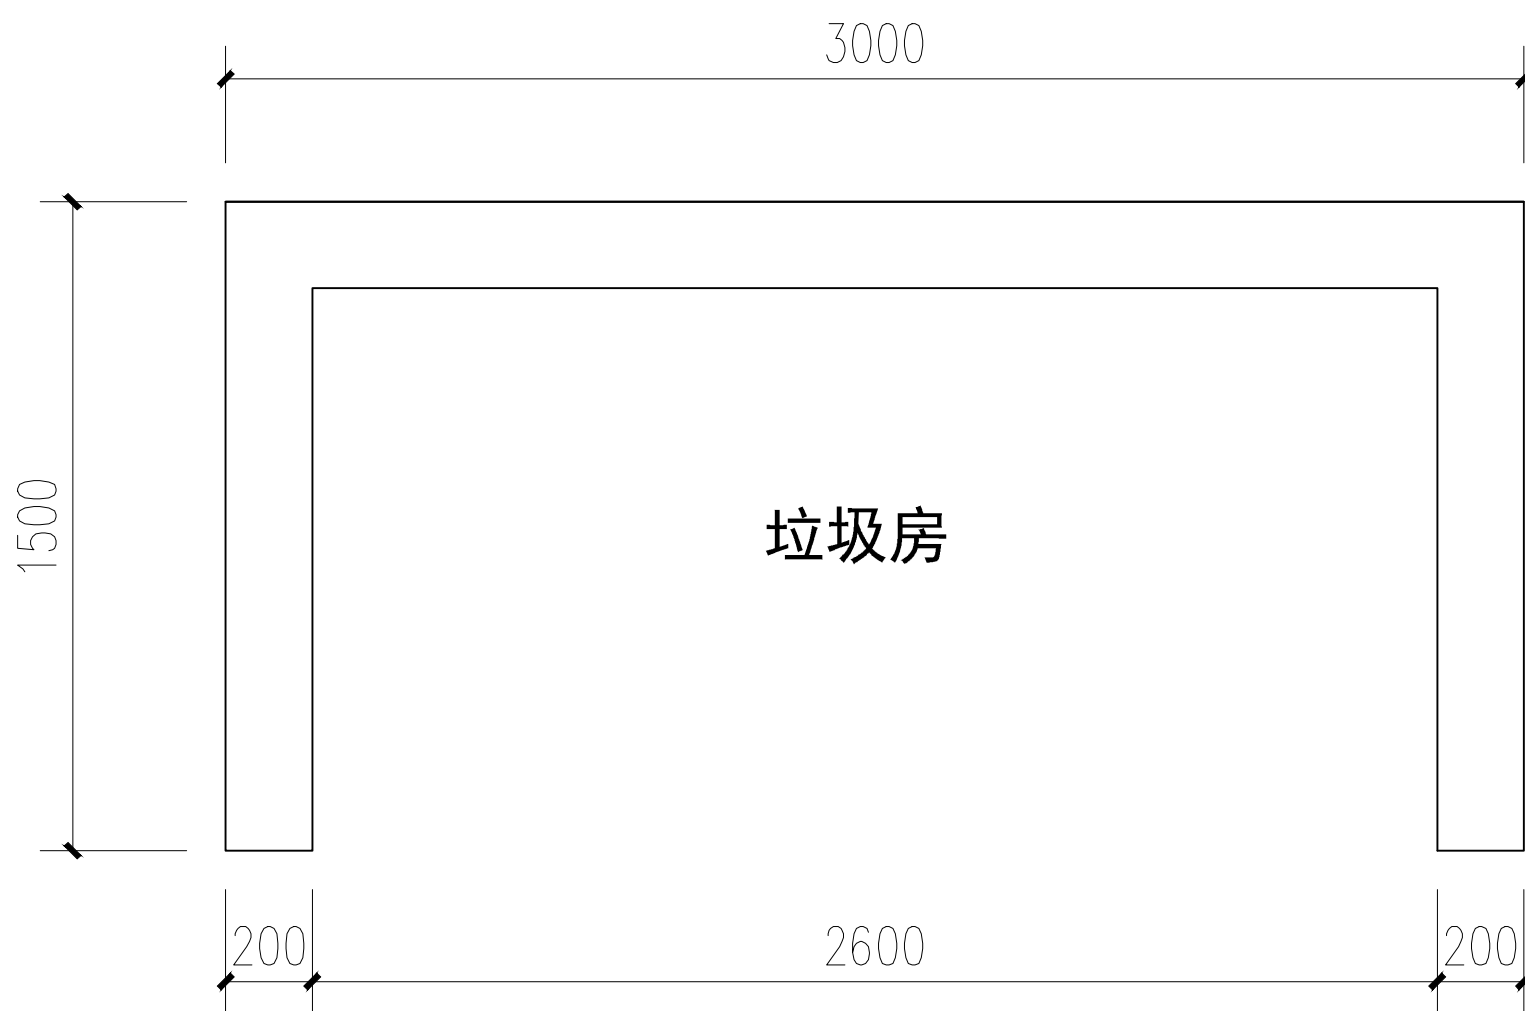

平面图

外墙采用200厚粉煤灰蒸压砖，M7.5混合砂浆砌筑；20厚1：2.5水泥石砂浆找平，界面剂一道；外墙灰色涂料。